

3145 közút

telekhatár









A tervezett beruházás során az ingatlan telekhatárain építendő kerítés, továbbá a zöldfelület kialakítása során a települési önkormányzat 24/2016.(XII.20.) rendeletének (önkormányzati rendelet a településképp védelméről) általános és egyedi illetve területi követelményei alapján kell kivitelezni.


3143 Vt-5

3142 közút

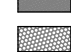3144
Vt-5

Jelmagyarázat:

- Ytong falazat: 
- vasbeton szerkezet: 
- Multipor szigetelőlap: 
- expandált hőszigetelés: 
- zártcellás hőszigetelés: 
- nem éghető, szálal hőszigetelés: 
- tűzeseti főkapcsoló: 
- menekülési útvonal: 

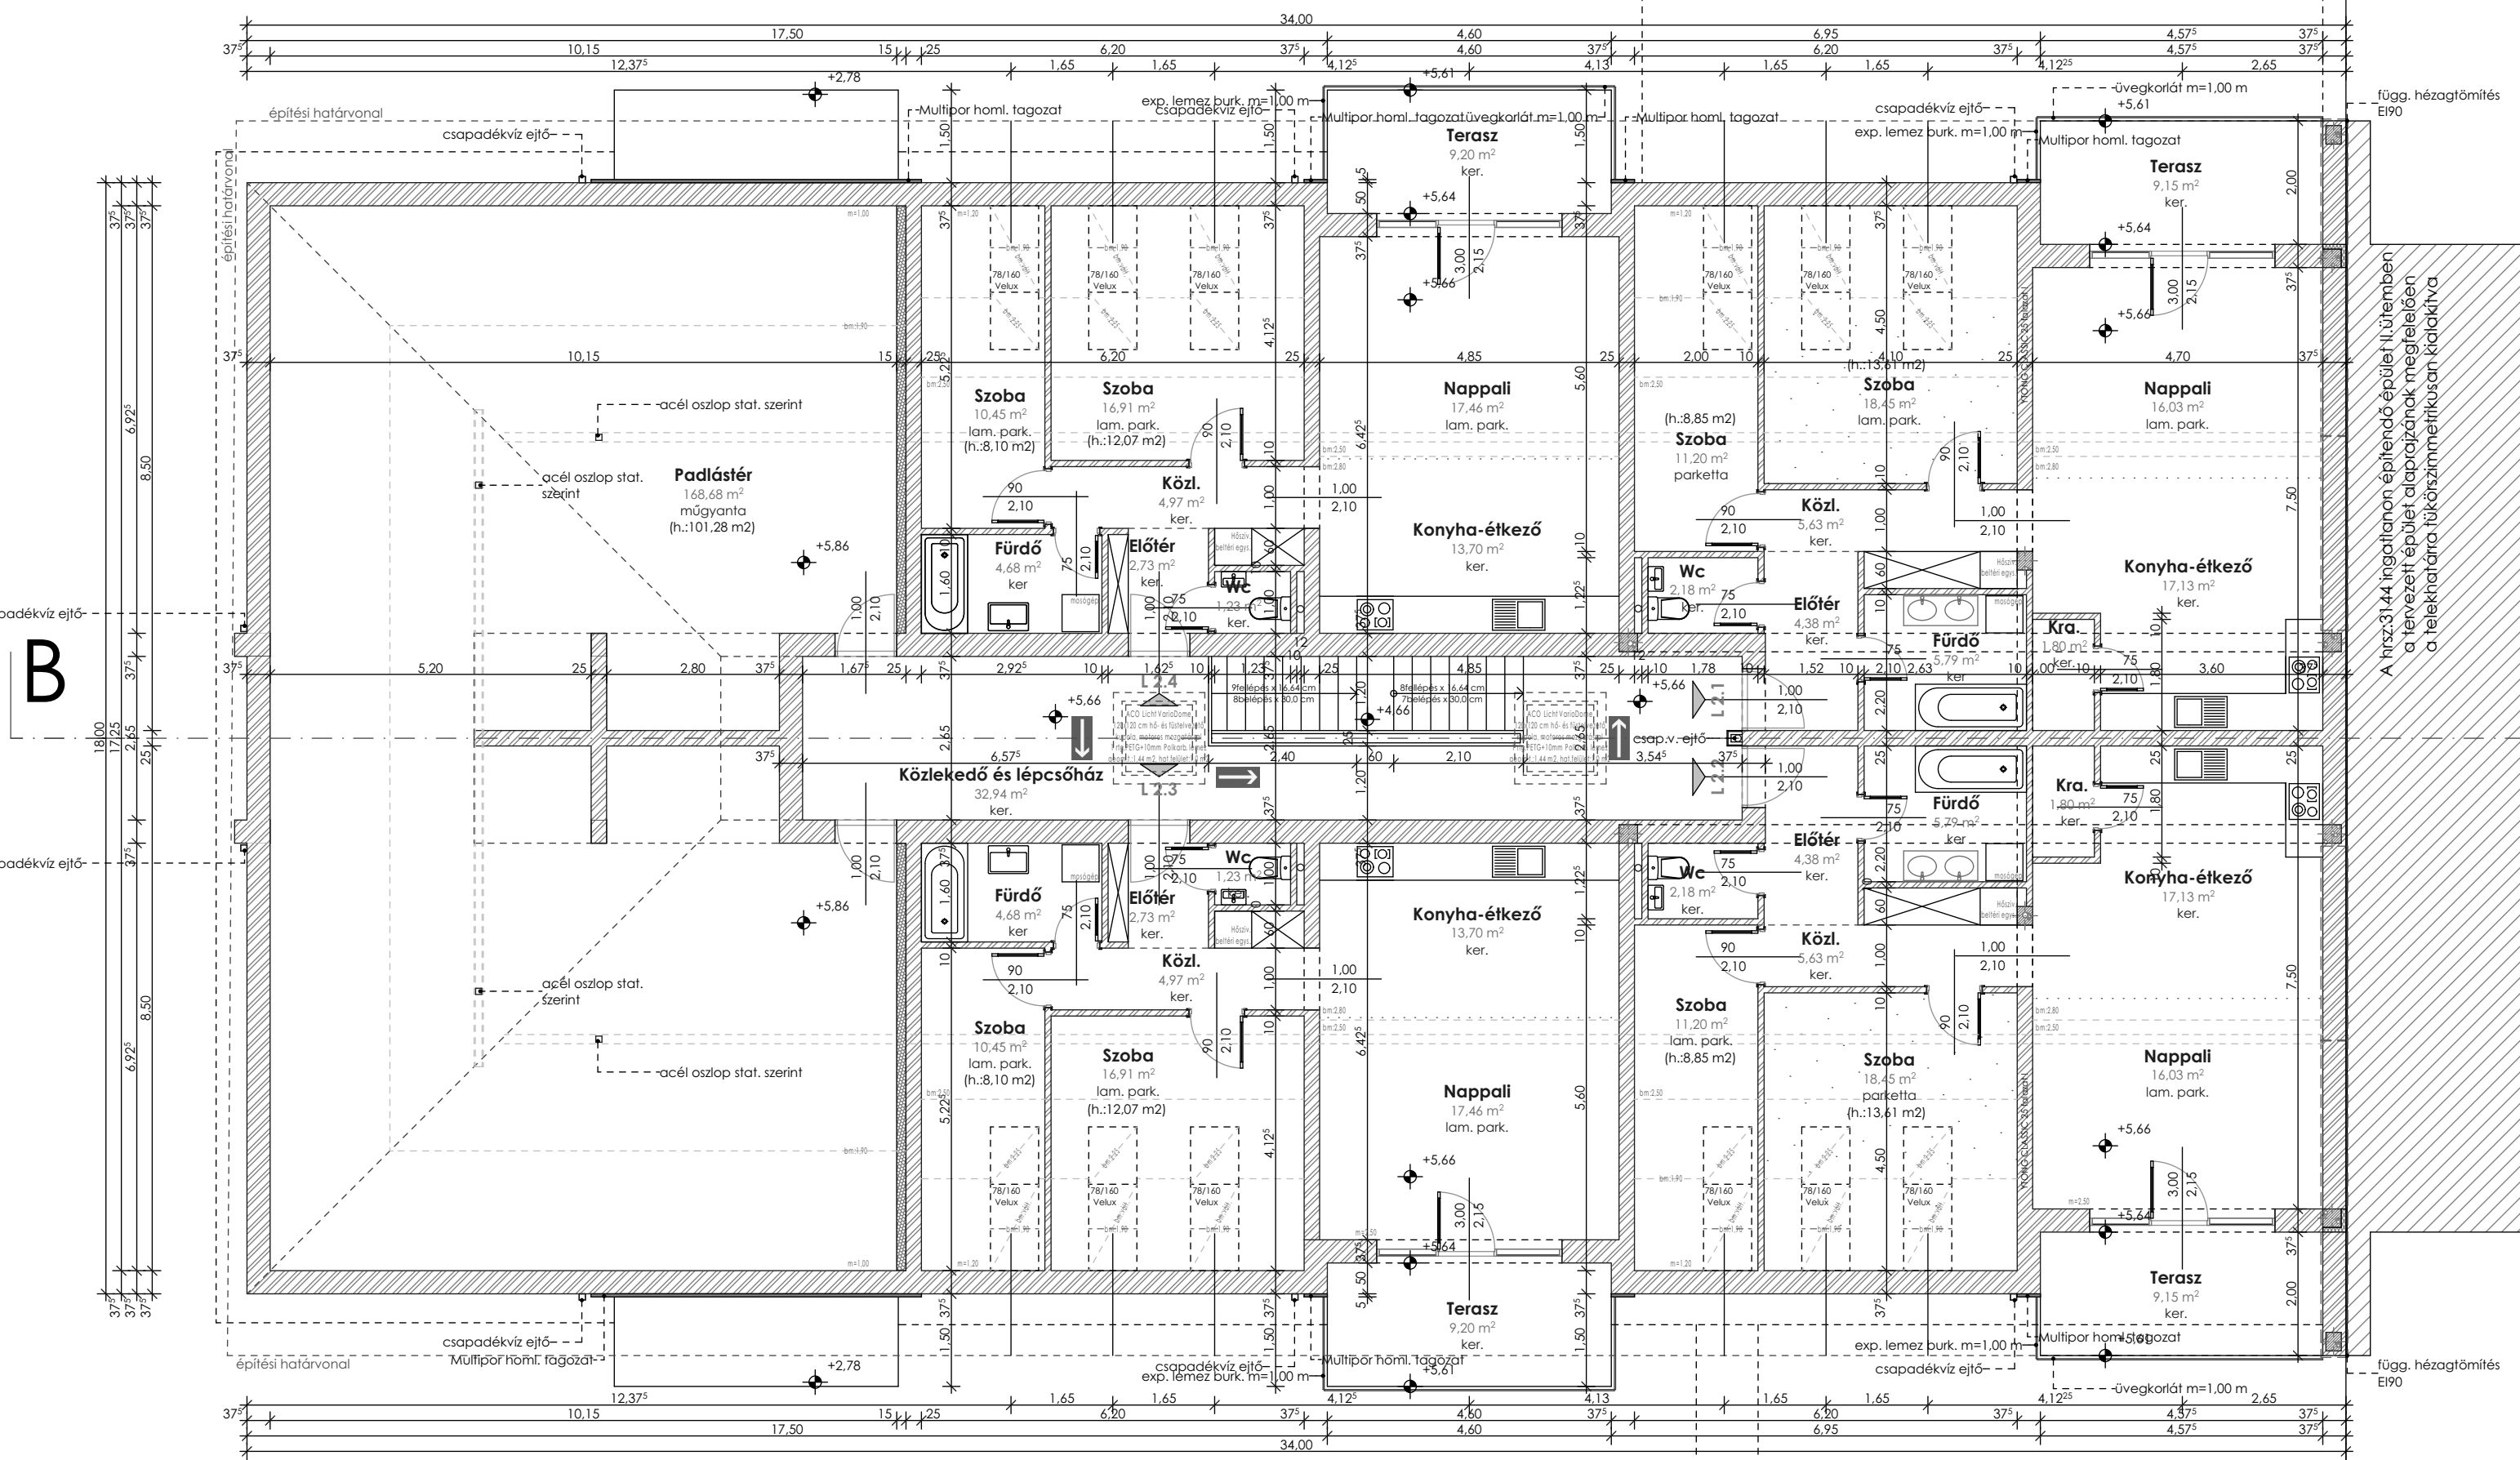

A tervezett épület alapjainak megfelelően a telekhatárhoz tükrösszimmetrikusan kialakítva

telekhatár

2B lineART Kft. 7623 Pécs, Nagyvárud u. 27. tel.: 30/9370789 e-mail: karolyjobi@gmail.com		EGYETLEN:	RAJZSZÁM:
MUNKA NEVE: Kozármisleny, Október 23. tér, hrsz.: 3143, építési engedélyezési terve			E-3
RAJZ NEVE: Tetőtéri alaprajz		LEPTÉK: M = 1:100	
ÉPÍTŐ: HR Building Remt Kft. (Romonya, Béke u. 51.)	TERVEZŐ: JOBI KAROLY E-02-0527	DÁTUM: 2018.11.	