


Jelmagyarázat:

- Ytong falazat:
- vasbeton szerkezet:
- Multipor szigetelőlap:
- expandált hőszigetelés:
- nem éghető, szálal hőszigetelés:

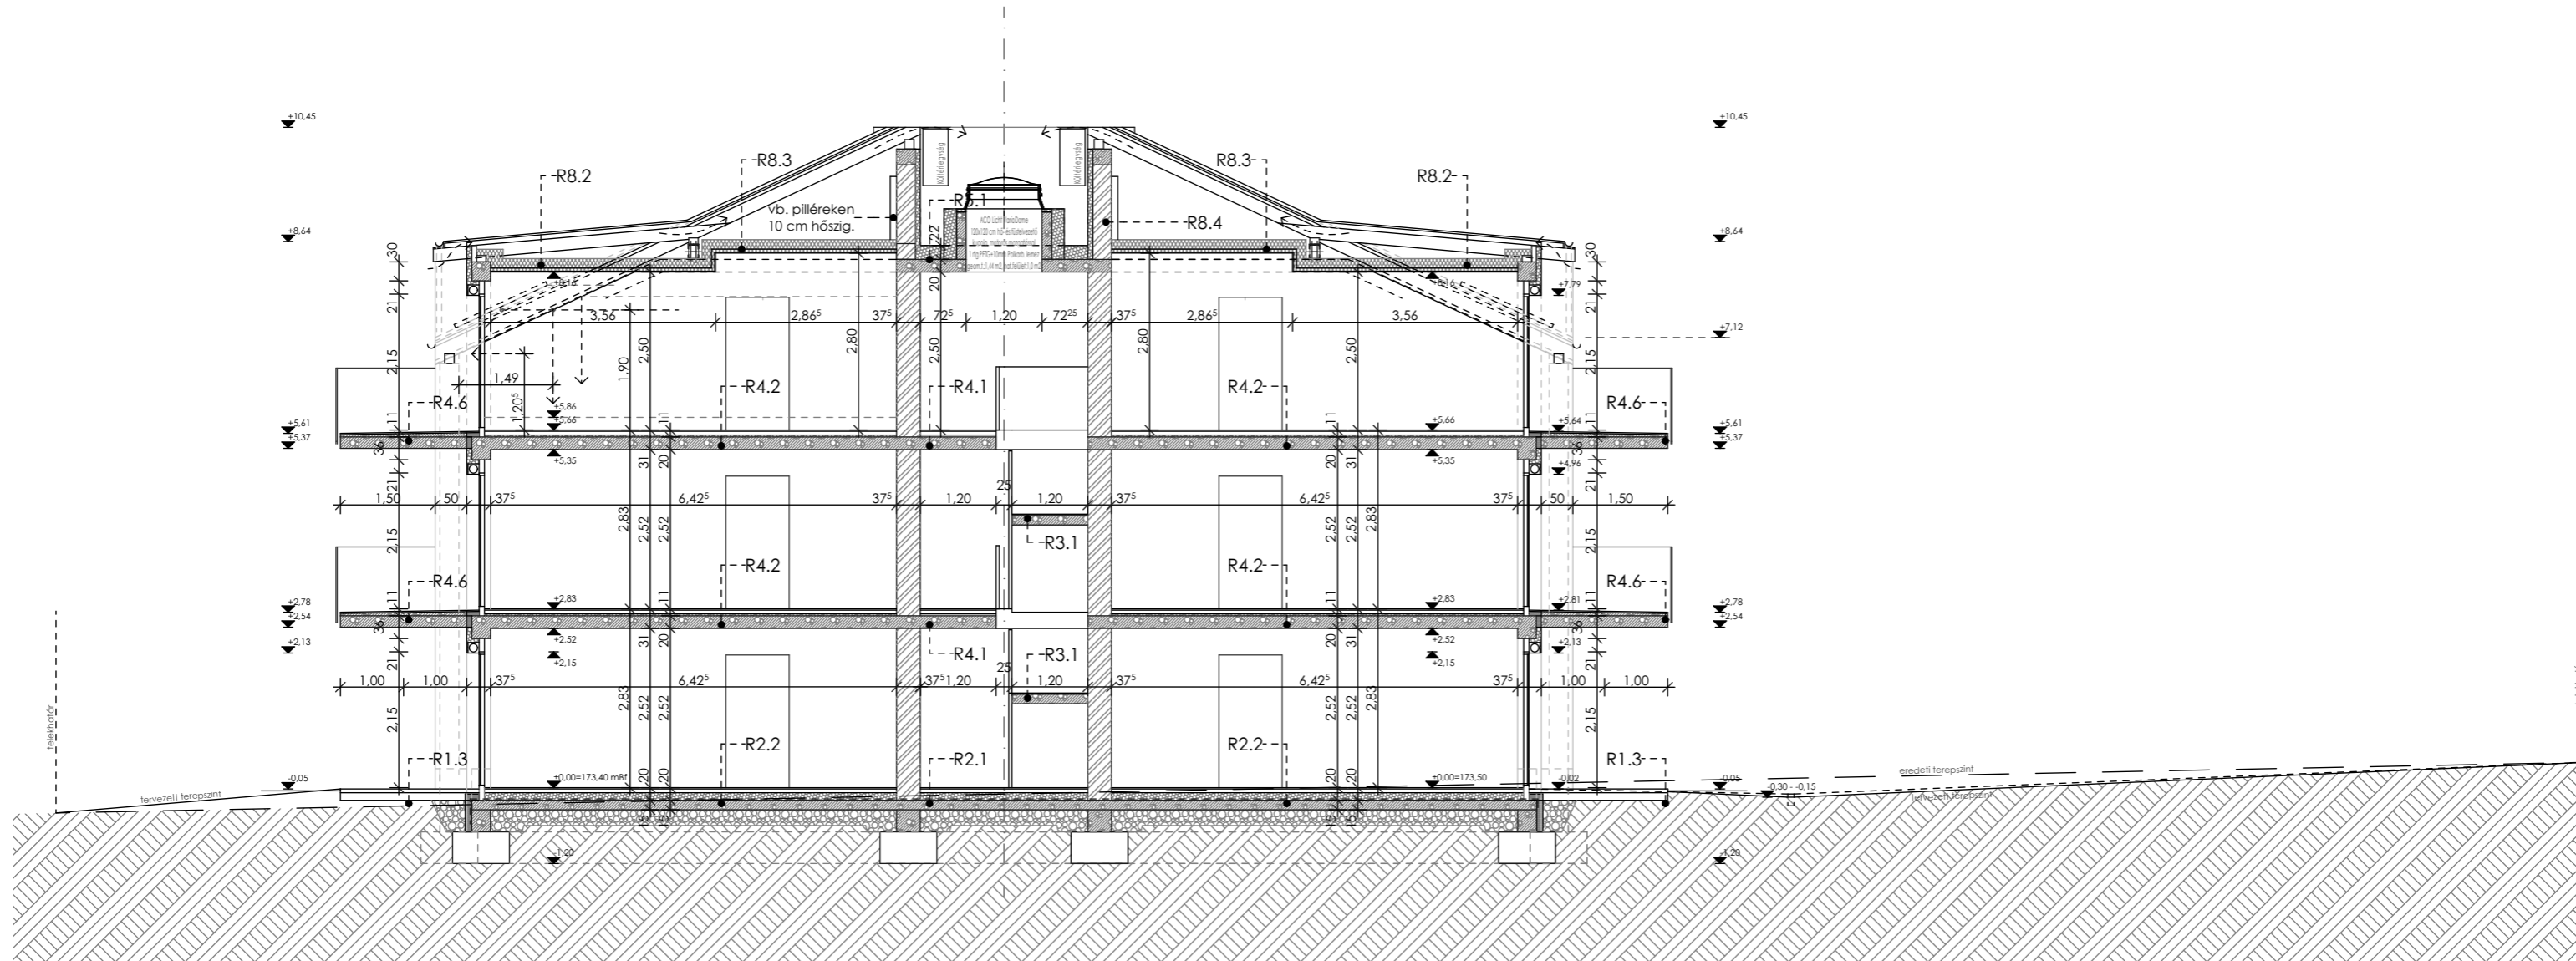

Rétegtervek műszaki leírásban.

2B_lineART Kft. 7623 Pécs, Nagyváradi u. 27. tel.: 30/9370789 e-mail: karoly.job@gmail.com		EGYEZTETTE: RAJZSZÁM: E-4
MUNKA NEVE: Kozármisleny, Október 23. tér, hrsz.: 3143, építési engedélyezési terve		LÉPTÉK: M = 1:100
RAJZ NEVE: A-A metszet		DÁTUM: 2018.11.
ÉPÍTŐ: HR-Building Rent Kft. (Romonya, Béke u. 51.)	TERVEZŐ: JOBI KAROLY É-02-0527	