


Jelmagyarázat:

- Ytong falazat:
- vasbeton szerkezet:
- Multipor szigetelőlap:
- expandált hőszigetelés:
- zártcellás hőszigetelés:
- nem éghető, szálas hőszigetelés:

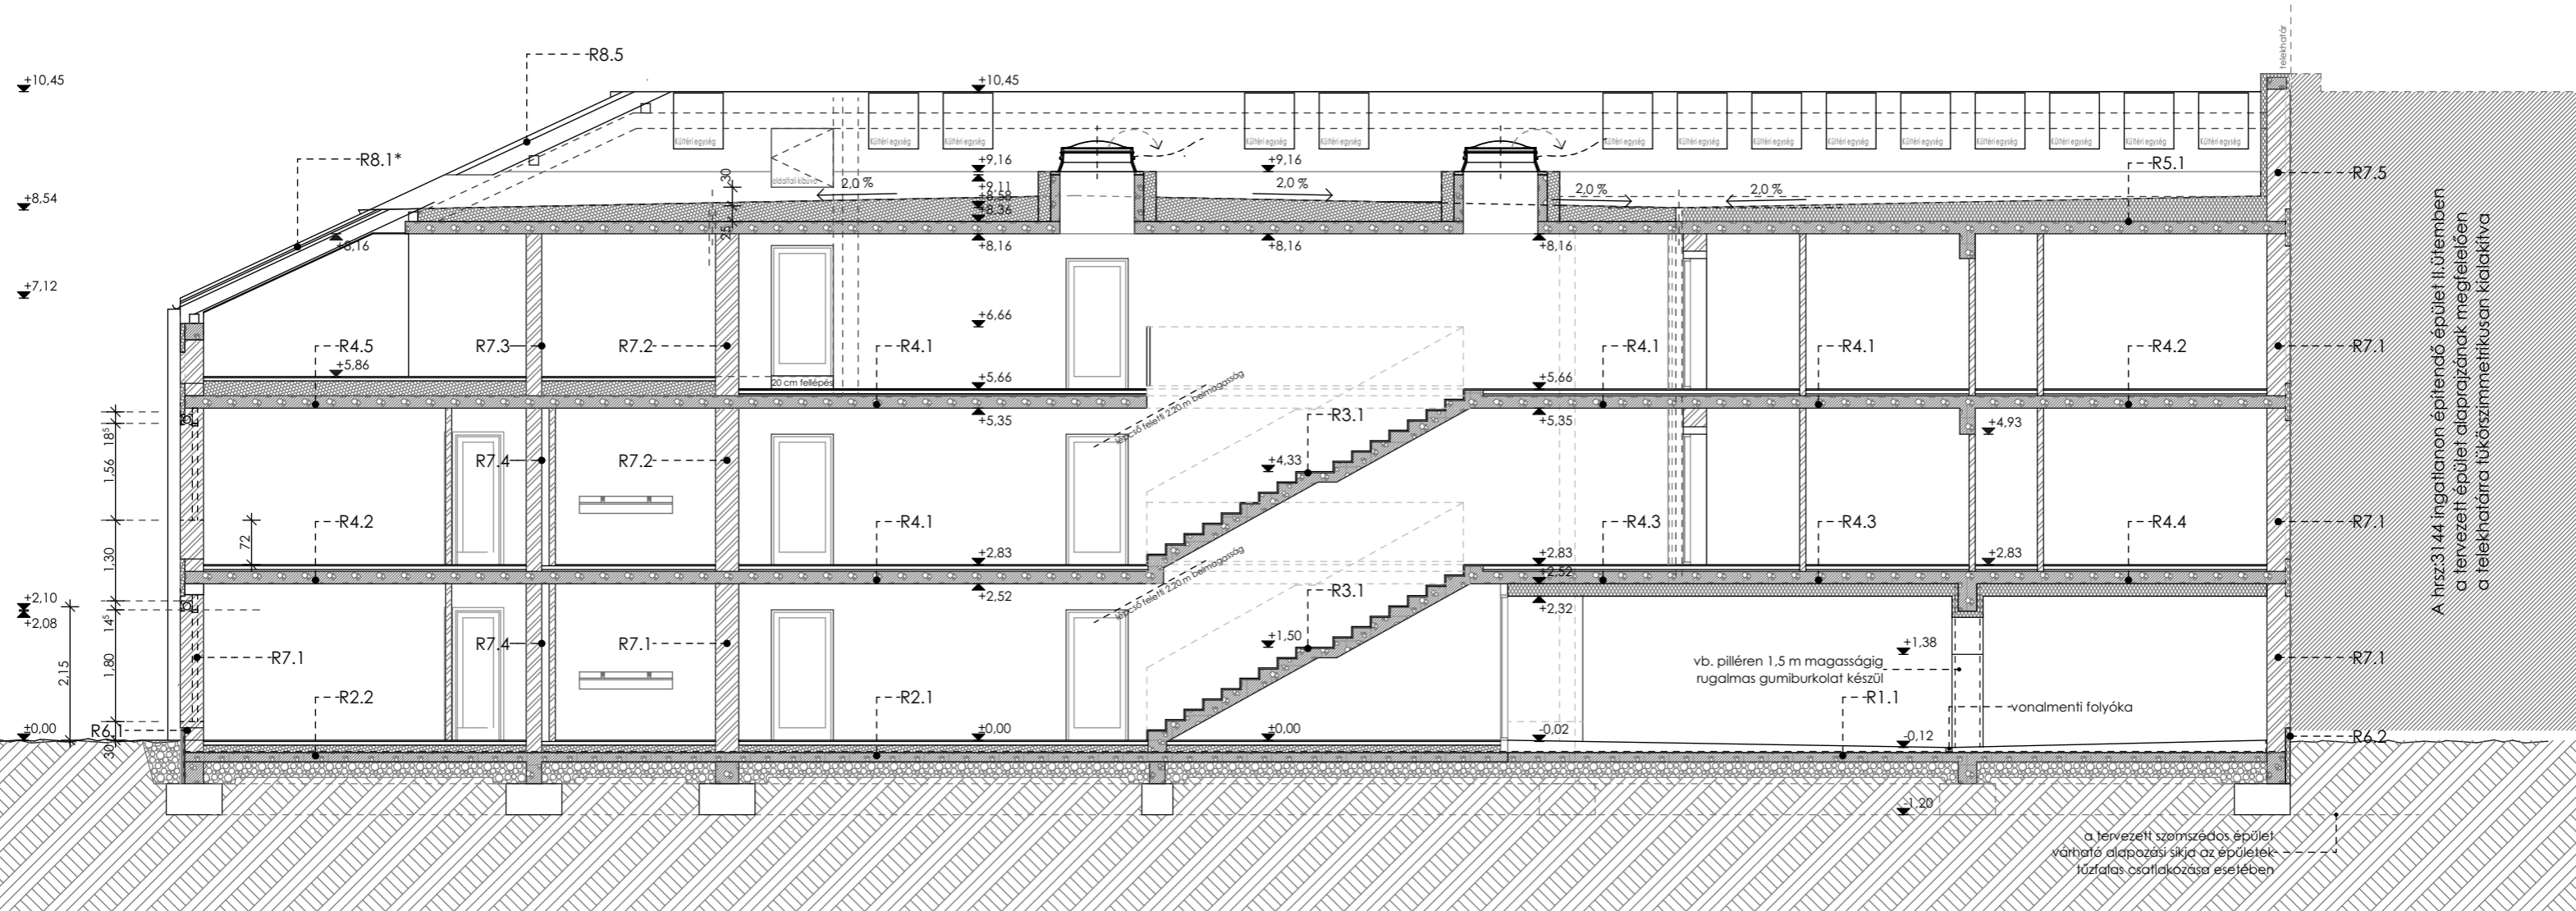

Rétegtervek műszaki leírásban.

<b>2B_lineART Kft.</b> 7623 Pécs, Nagyvárad u. 27. tel.: 30/9370789 e-mail: karoly.jobi@gmail.com		EGYEZTETTE:	RAJZSZÁM:
<b>MUNKA NEVE:</b> Kozármisleny, Október 23. tér, hrsz.: 3143, építési engedélyezési terve			<b>E-5</b>
<b>RAJZ NEVE:</b> B-B metszet			<b>LÉPTÉK:</b> M = 1:100
<b>ÉPÍTŐ:</b> HR-Building Rent Kft. (Romonya, Béke u. 51.)	<b>TERVEZŐ:</b> JOBI KAROLY É-02-0527		<b>DÁTUM:</b> 2018.11.