


Felületképzések:

1. homlokzati vékonyvakolat (törtfehér)
2. homlokzati vékonyvakolat (világos szürke)
3. homlokzati vékonyvakolat (pasztell zöld)
4. műanyag homlokzati nyílászáró (szürke)
5. expandált fém lemez oldalsó korlátlezárás (pasztell zöld)
6. expandált fém lemez kapuzat (pasztell zöld)
7. edzett üveg korlát (savmárt)
8. csapadékvíz csatorna és ejtővezeték (szürke)
9. Terrán Zenit sík betoncserep (szürke)
10. expandált fém lemez burkolat tetősíokban (szürke)
11. fém lemez tűzfal lezárás (szürke)
12. tetősíokban fekvő ablak
13. korcolt fémlemez fedés (szürke)

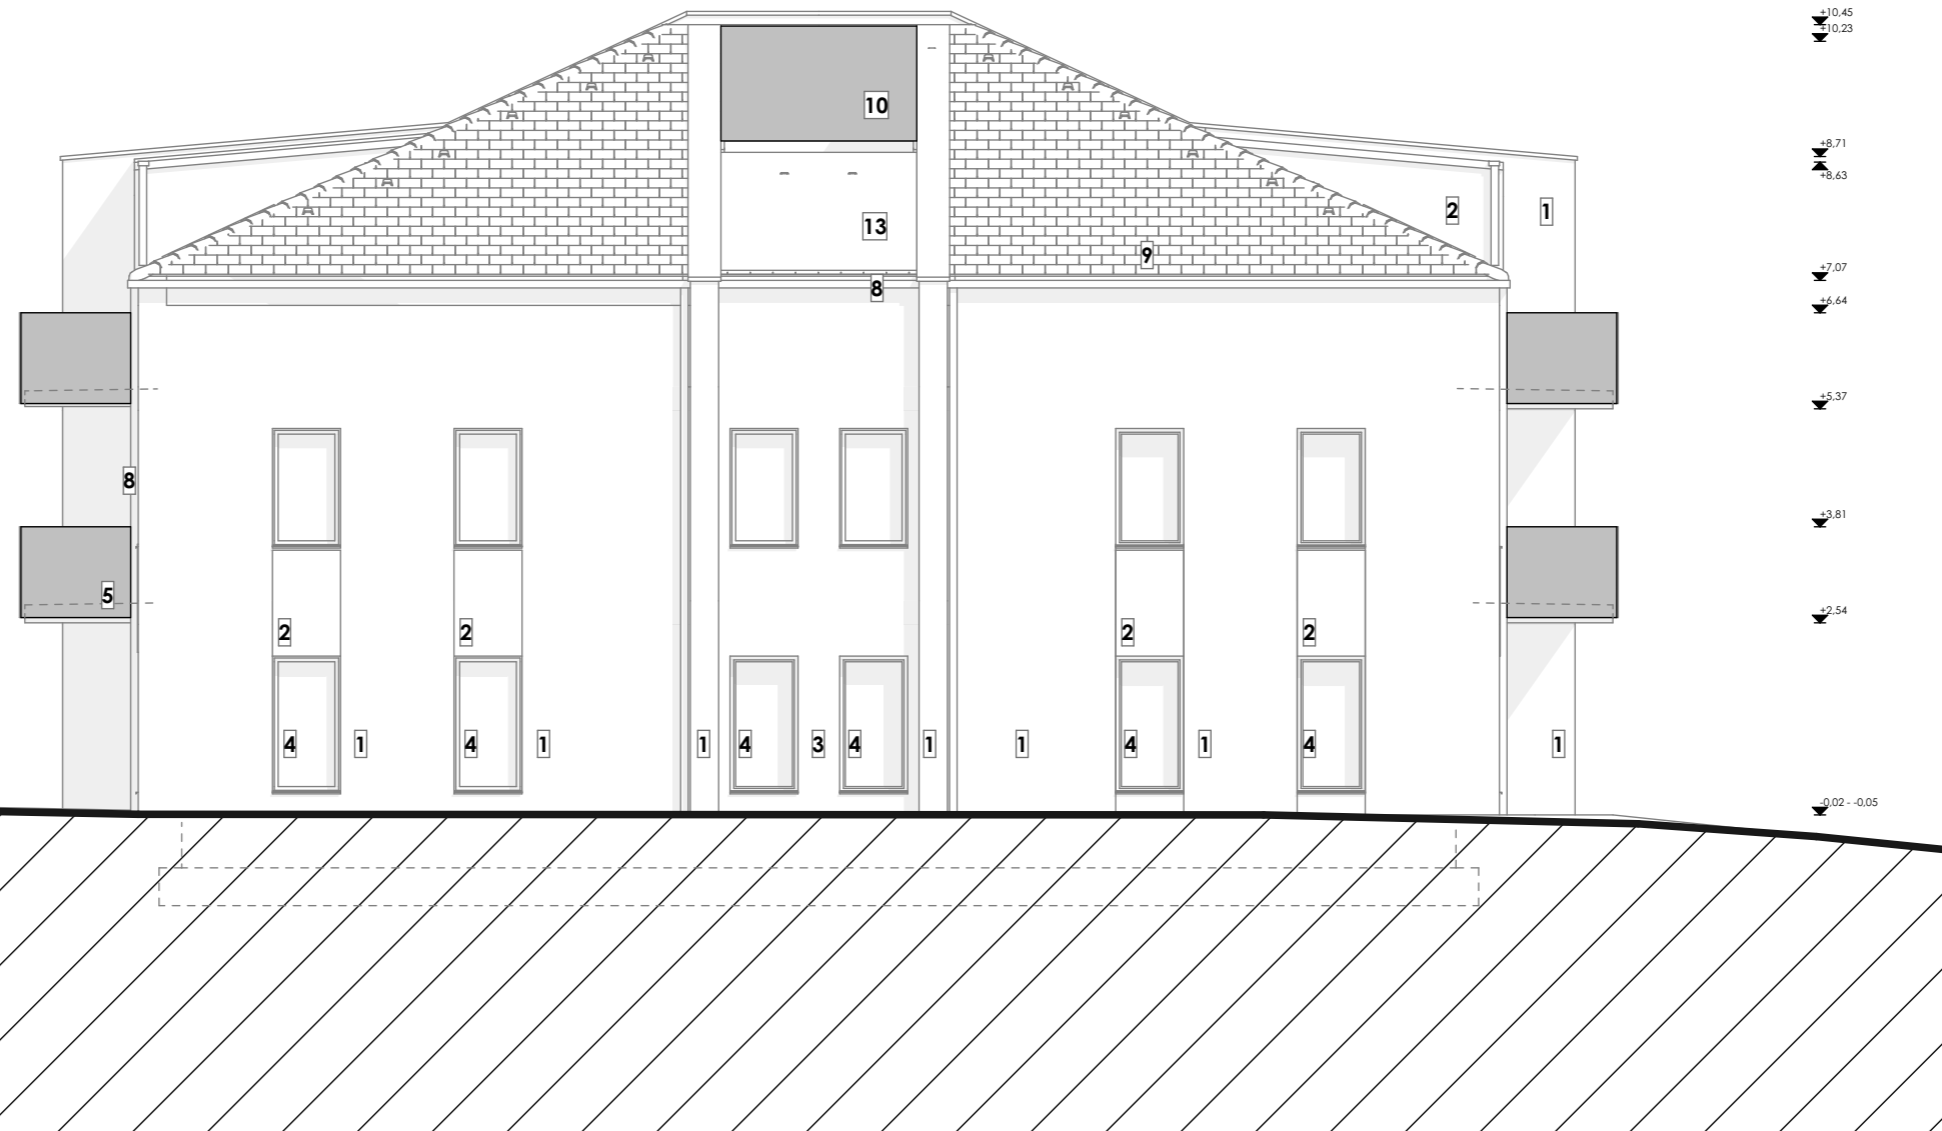

2B_lineART Kft. 7623 Pécs, Nagyváradi u. 27. tel.: 30/9370789 e-mail: karoly.jobi@gmail.com		EGYEZTETTE:	RAJZSZÁM:
MUNKA NEVE: Kozármisleny, Október 23. tér, hrsz.: 3143, építési engedélyezési terve			E-8
RAJZ NEVE: Északnyugati véghomlokzat			LÉPTÉK: M = 1:100
ÉPÍTETŐ: HR-Building Rent Kft. (Romonya, Béke u. 51.)	TERVEZŐ: JOBI KÁROLY É-02-0527		DÁTUM: 2018.11.