

3145 közút

telekhatár

személy és gépj. bejárat

3144  
Vt-5

A tervezett beruházás során az ingatlan telekhatárain építendő kerítés, továbbá a zártfelület kialakítása során a települési önkormányzat 24/2016.(XII.20.) rendeletének (önkormányzati rendelet a településképp védelméről) általános és egyedi illetve területi követelményei alapján kell kivitelezni.


# 3143 Vt-5

3142 közút

Jelmagyarázat:

- Ytong falazat:
- vasbeton szerkezet:
- Multipor szigetelőlap:
- expandált hőszigetelés:
- zártcellás hőszigetelés:
- nem éghető, szálal hőszigetelés:

tűzeseti főkapcsoló:  
menekülési útvonal:

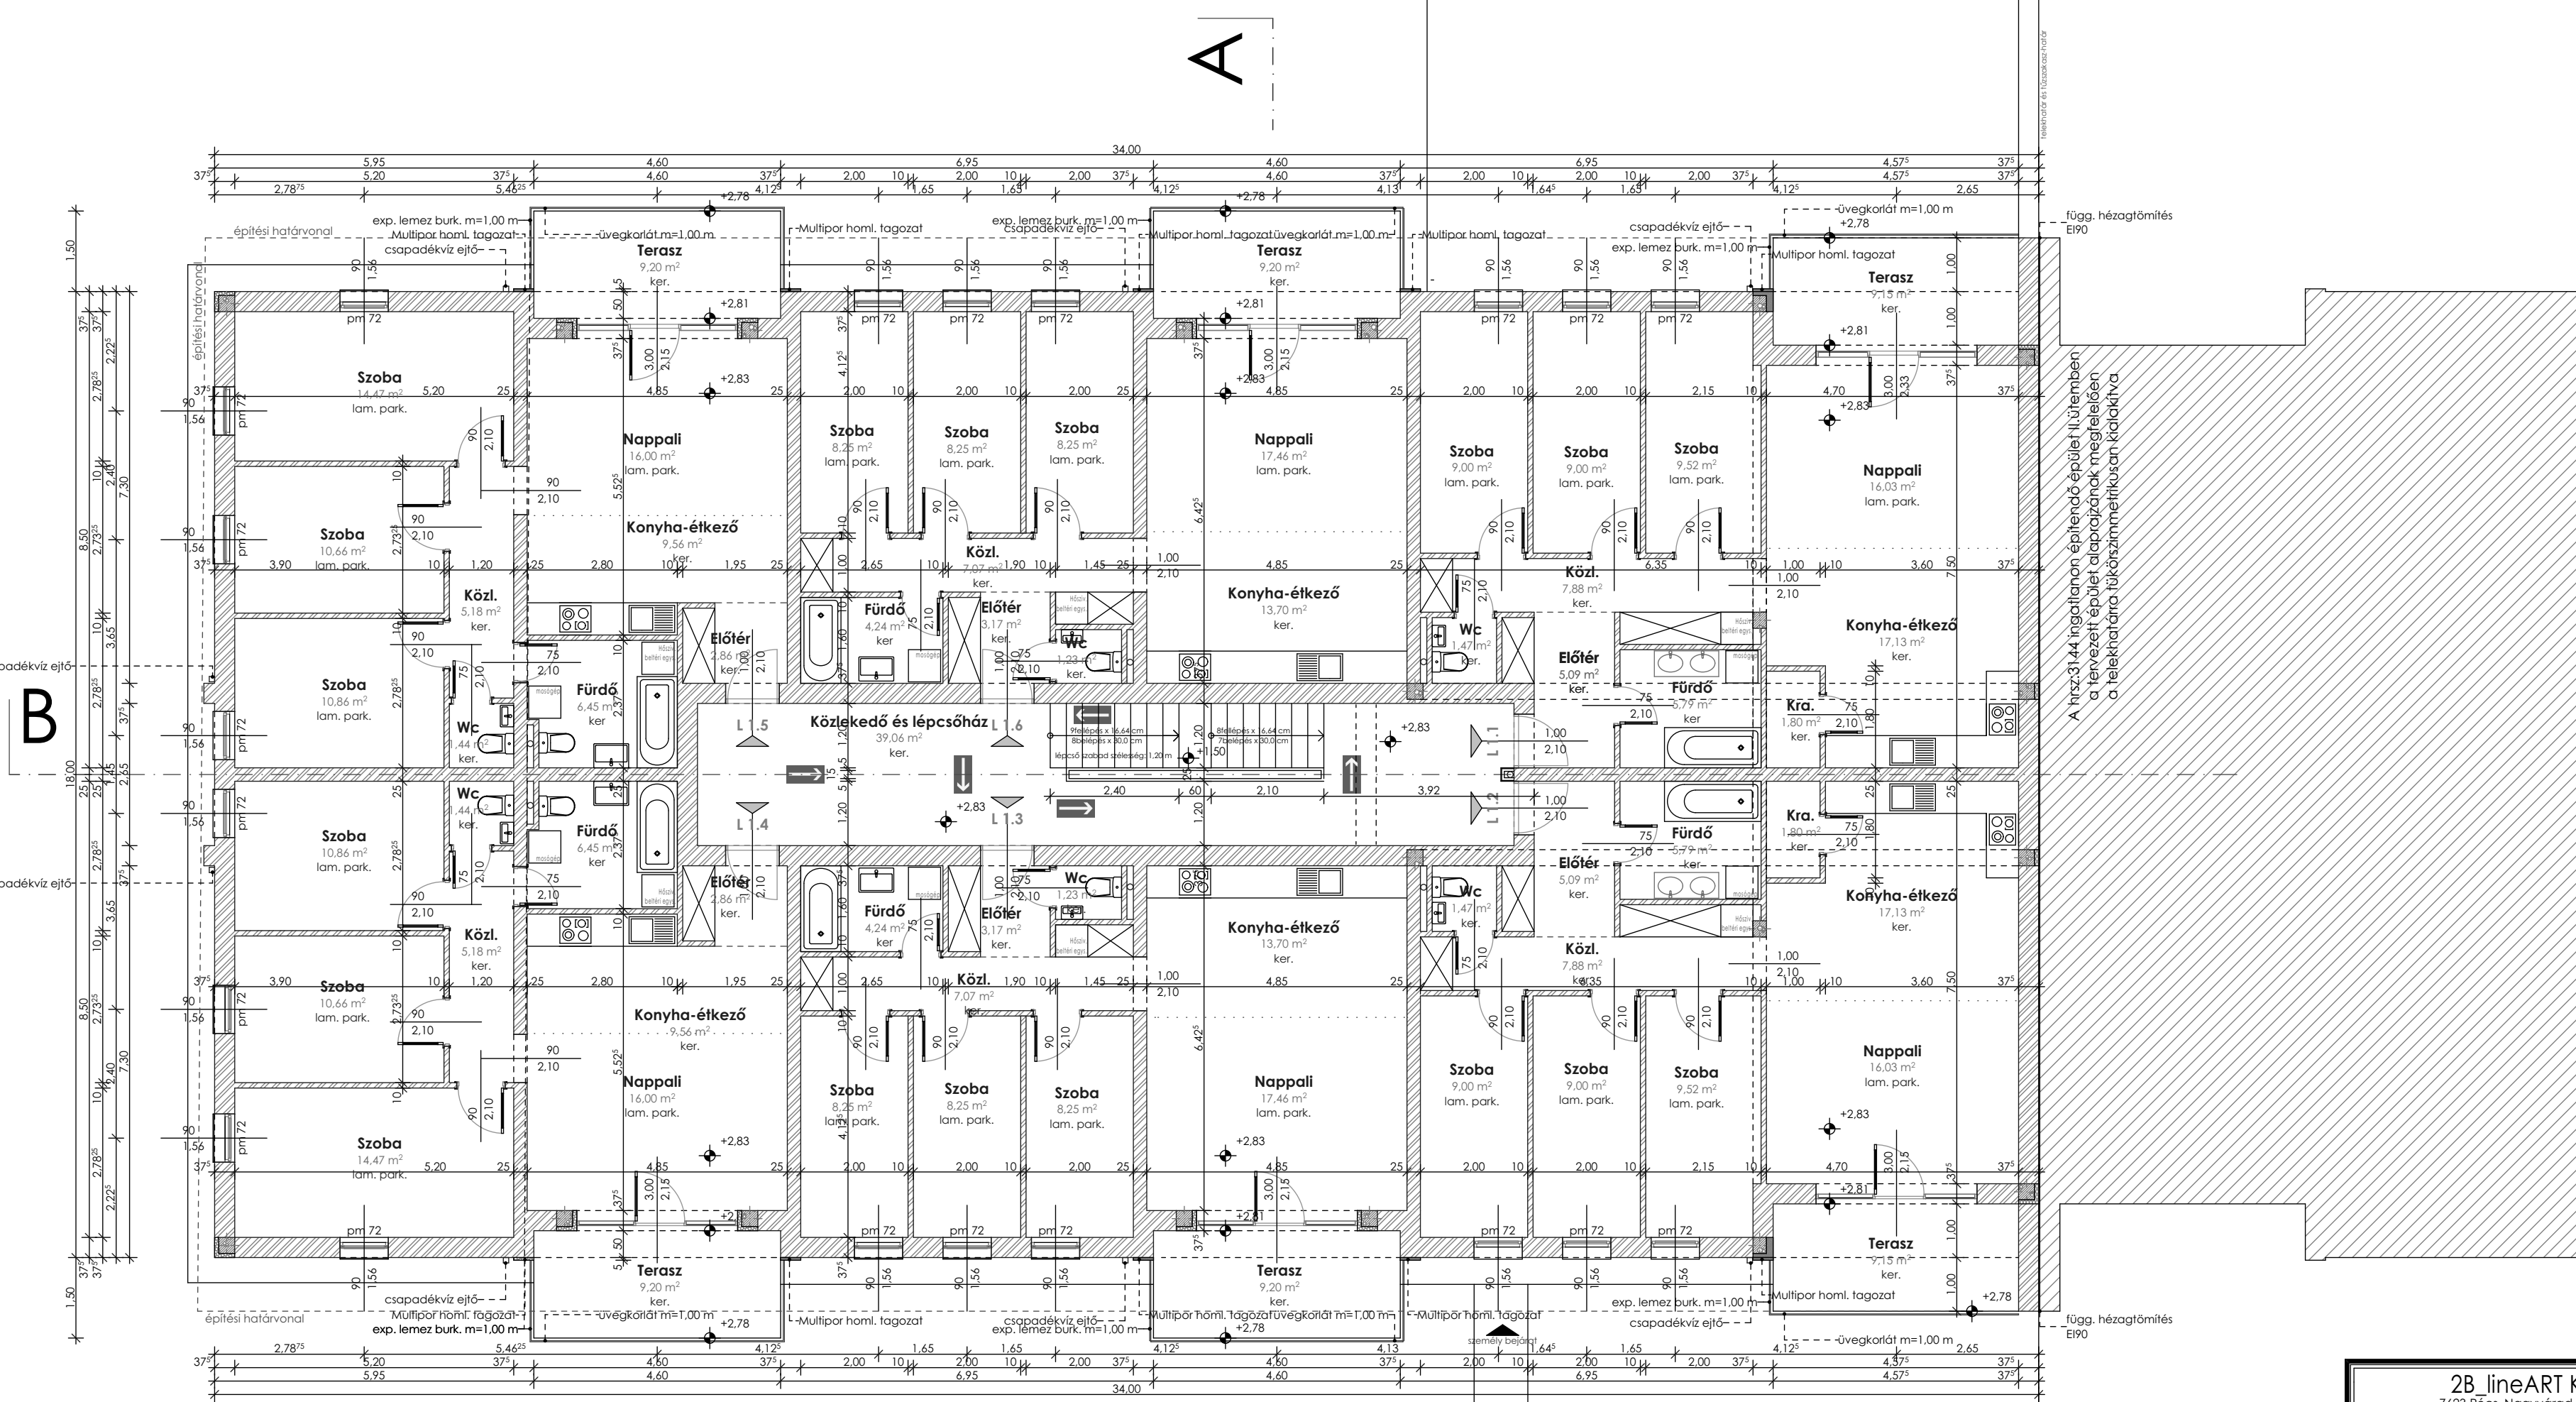

A tervezett épület alaprajzának megfelelően a telekhatáron tükrözésműveletet kell elvégezni.

<b>2B lineART Kft.</b> 7623 Pécs, Nagyváradi u. 27. tel.: 30/9370789 e-mail: karolyjobi@gmail.com		EGYETLEN:	RAJZSZÁM:
<b>MUNKA NEVE:</b> Közámislyeny, Október 23. tér, hrsz.: 3143, építési engedélyezési terve			<b>E-2</b>
<b>RAJZ NEVE:</b> Emeleti alaprajz			LÉPTÉK: M = 1:100
ÉPÍTŐ: HR Building Rent Kft. (Romonya, Béke u. 51.)	TERVEZŐ: JOBI KÁROLY E-02-0527		DÁTUM: 2018.11.